

大ホール舞台平面図 1/100


楽屋 1. 2. 3. 4. 5

池田市民文化会館

催物名

リヤー映写室

ピアノ庫

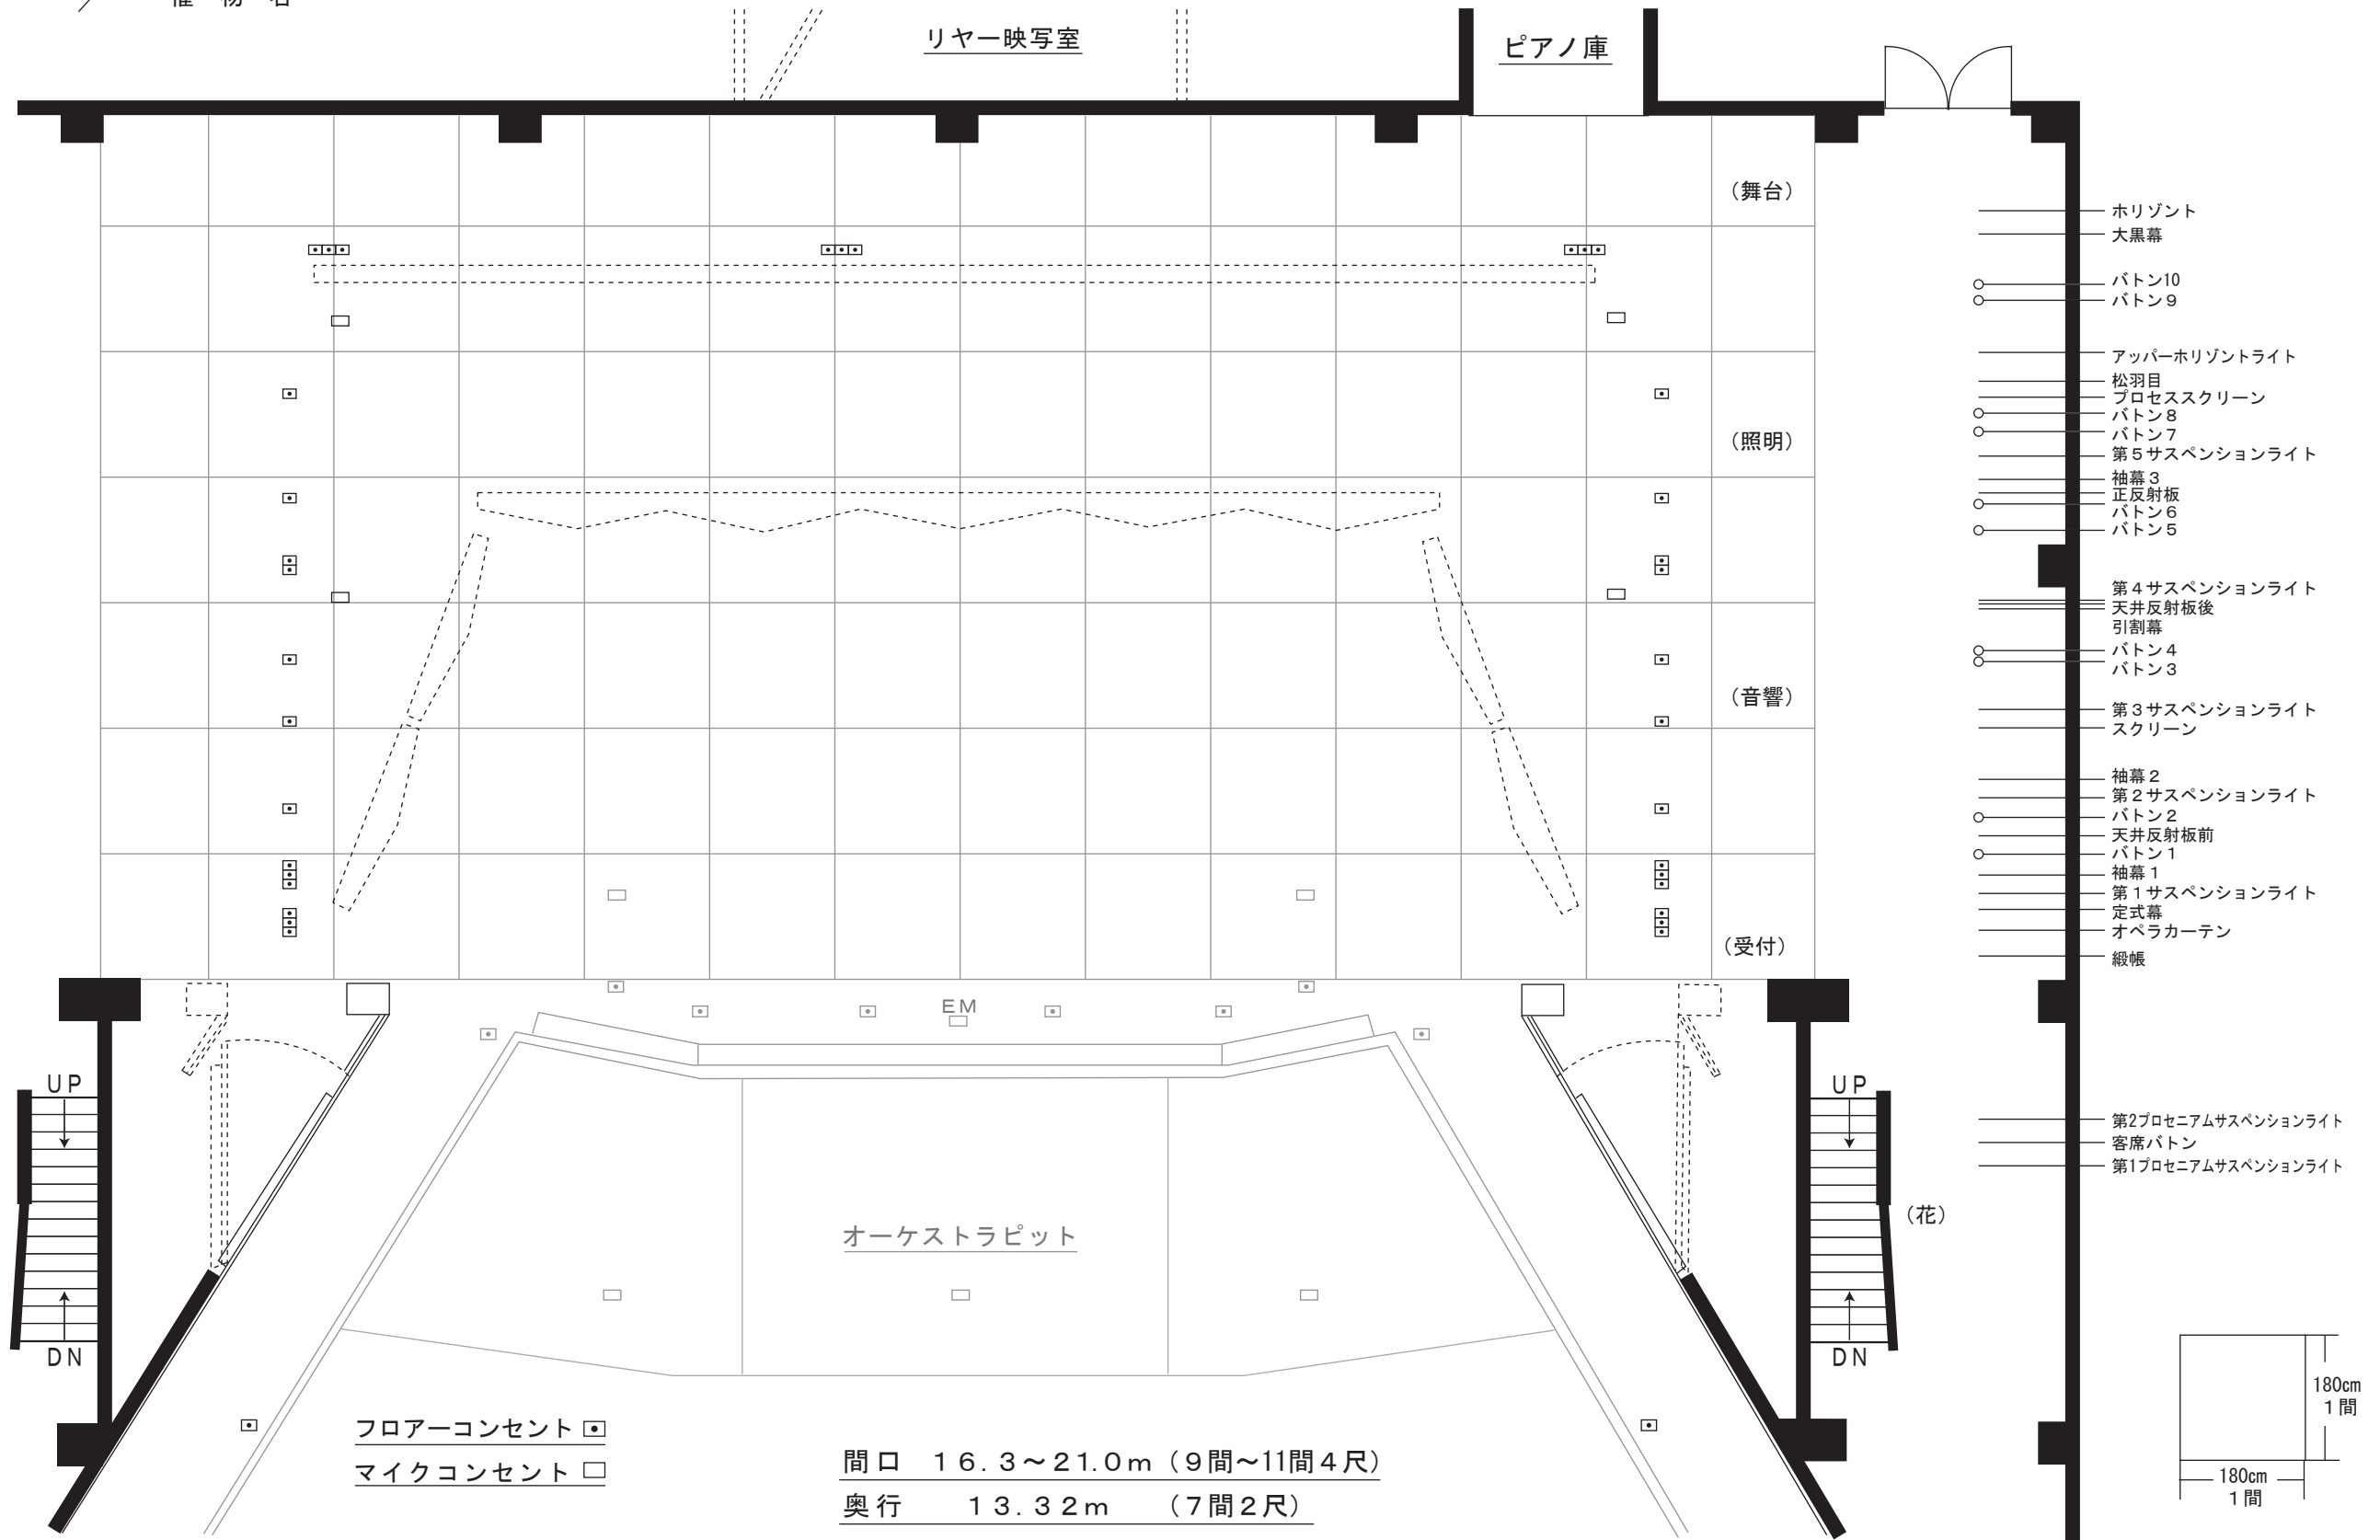

(舞台)

(照明)

(音響)

(受付)

- ホリゾン
- 大黒幕
- バトン10
- バトン9
- アッパーホリゾンライト
- 松羽目
- プロセスクリン
- バトン8
- バトン7
- 第5サスペンションライト
- 袖幕3
- 正反射板
- バトン6
- バトン5
- 第4サスペンションライト
- 天井反射板後
- 引割幕
- バトン4
- バトン3
- 第3サスペンションライト
- スクリン
- 袖幕2
- 第2サスペンションライト
- バトン2
- 天井反射板前
- バトン1
- 袖幕1
- 第1サスペンションライト
- 定式幕
- オペラカーテン
- 緞帳
- 第2プロセニウムサスペンションライト
- 客席バトン
- 第1プロセニウムサスペンションライト

(花)

フローコンセント □
マイクコンセント □

間口 16.3~21.0m (9間~11間4尺)
奥行 13.32m (7間2尺)

