



小ホール舞台平面図

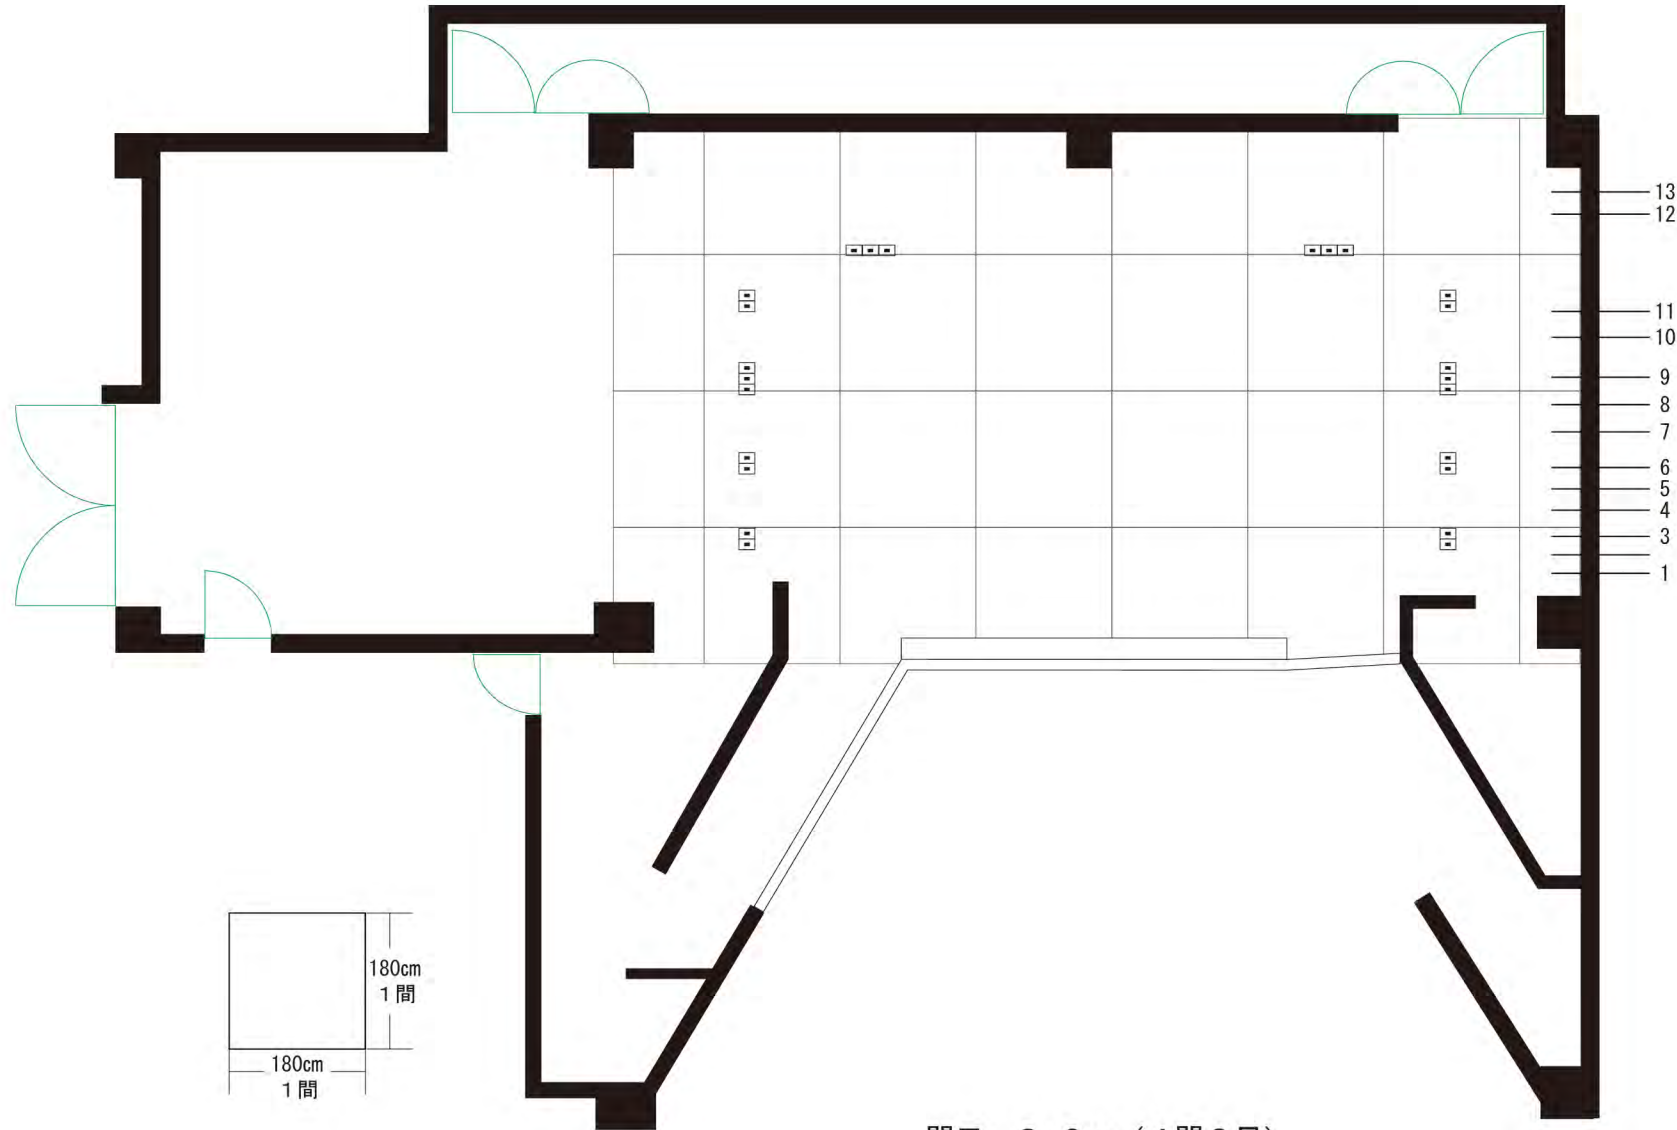

間口 8.0m (4間3尺)
奥行 6.4m (3間3尺)

フローアーコンセント □

断面図

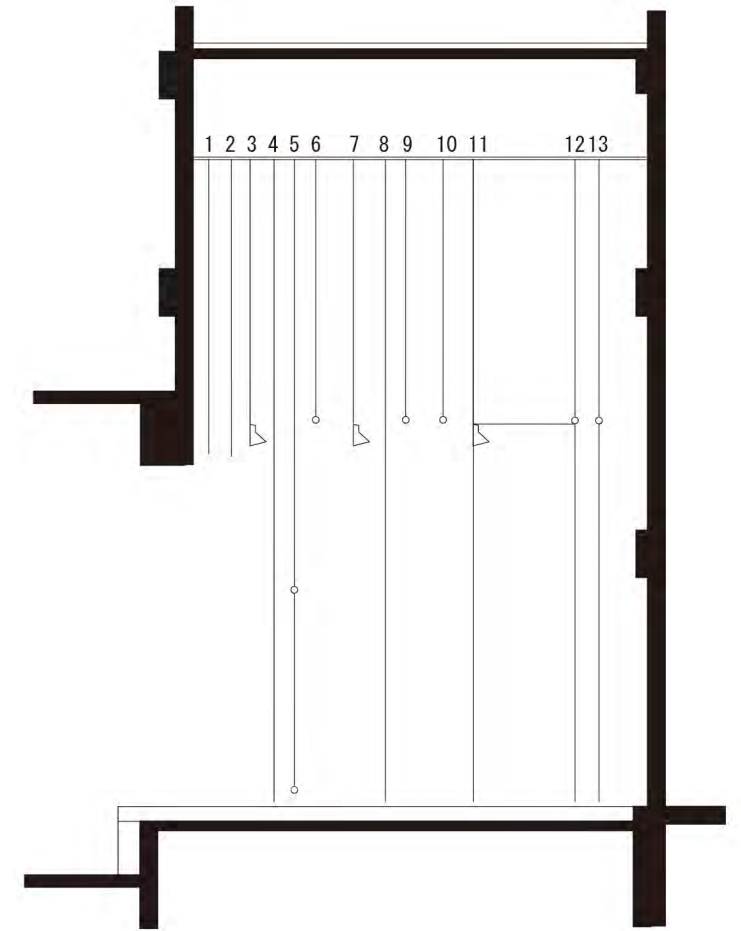

1	緞	帳	8	袖	幕	1
			9	第2サスペンションライト		
3	第1ボーダーライト		10	パト	ン	1
4	袖	幕	1	11	アッパーホリゾン	ライト
5	第1サスペンションライト		12	大	黒	幕
6	スクリー	ン	13	ホリゾン	バック	
7	第2ボーダーライト					